

Normafa történelmi sportterület rehabilitációja

3. melléklet

Tájtörténeti térképek






Normafa tájtörténete
TÖRTÉNETI TÉRKÉPEK ALAPJÁN

FORRÁSOK
TÉRKÉPEK: ORSZÁGOS SZÉCHÉNYI KÖNYVTÁR TÉRKÉPTÁRA
FÉNYKÉP: WWW.FORTEPAN.HU

PAGONY TÁJ -ÉS KERTÉPÍTÉSZ IRODA
2015 JANUÁR

TÁJTÖRTÉNET - TÁJHASZNÁLAT VÁLTOZÁSA

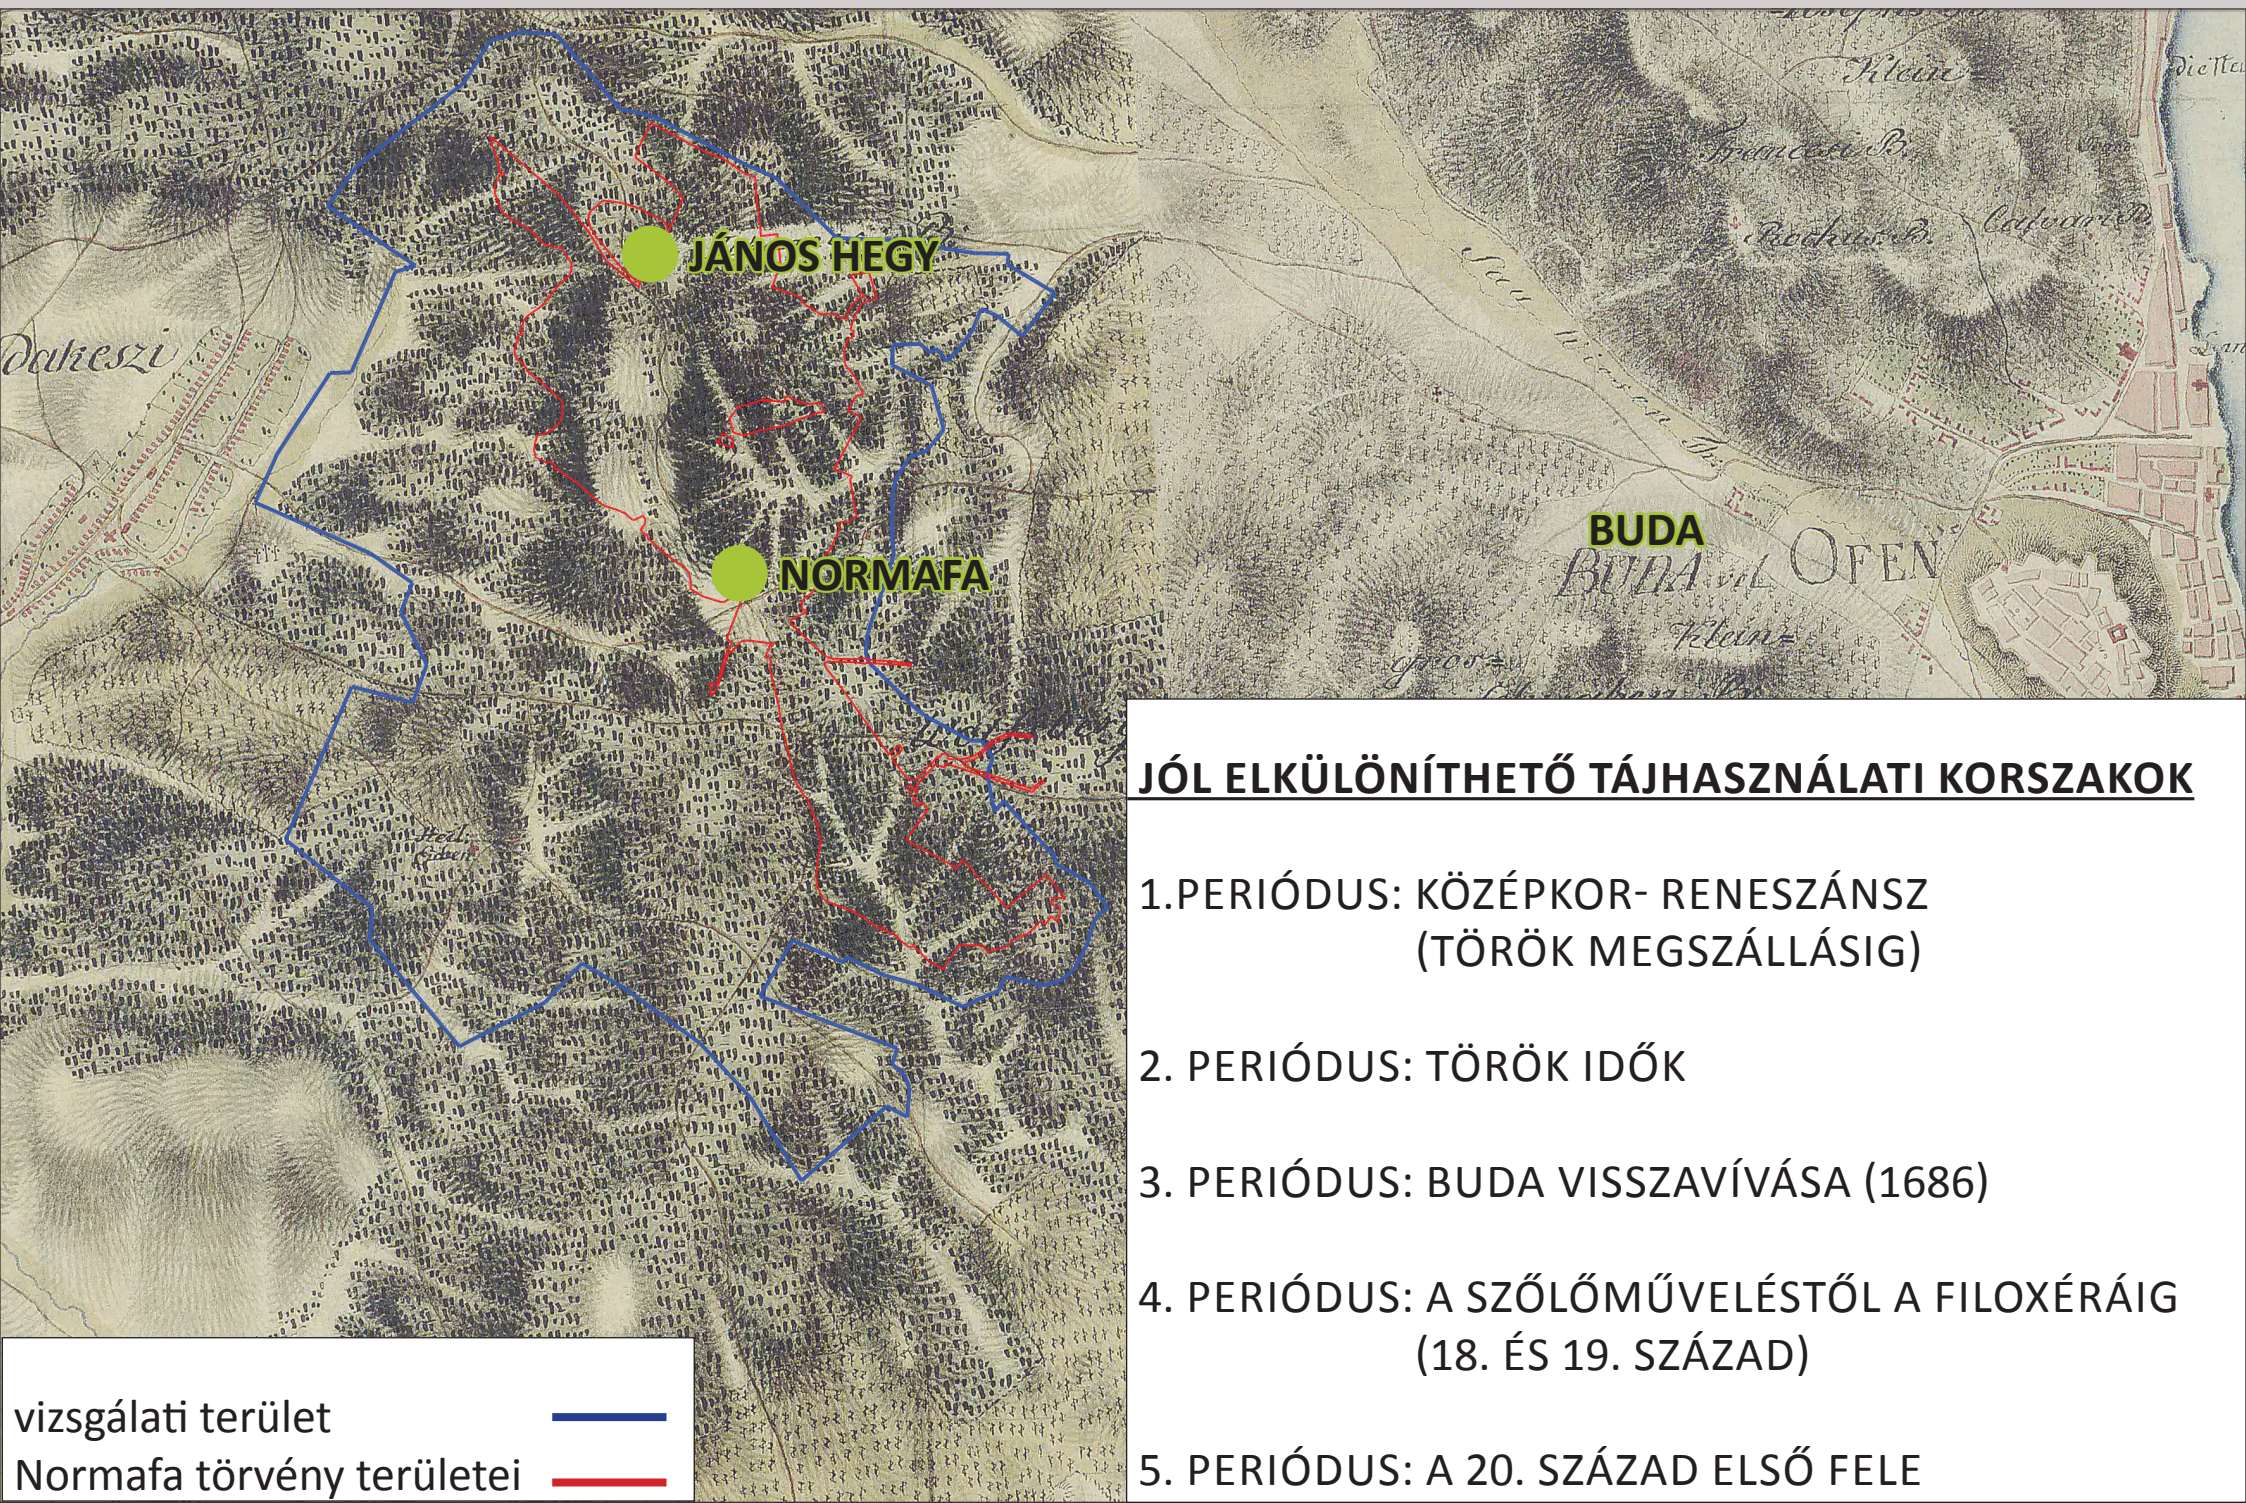

JÁNOS HEGY

NORMAFA

BUDA


BUDA OFEN

JÓL ELKÜLÖNÍTHETŐ TÁJHASZNÁLATI KORSZAKOK

1. PERIÓDUS: KÖZÉPKOR- RENESZÁNSZ (TÖRÖK MEGSZÁLLÁSIG)
2. PERIÓDUS: TÖRÖK IDŐK
3. PERIÓDUS: BUDA VISSZAVÍVÁSA (1686)
4. PERIÓDUS: A SZŐLŐMŰVELÉSTŐL A FILOXÉRAIG (18. ÉS 19. SZÁZAD)
5. PERIÓDUS: A 20. SZÁZAD ELSŐ FELE

vizsgálati terület ————
Normafa törvény területei ————

TÁJTÖRTÉNET - TÁJHASZNÁLAT VÁLTOZÁSA

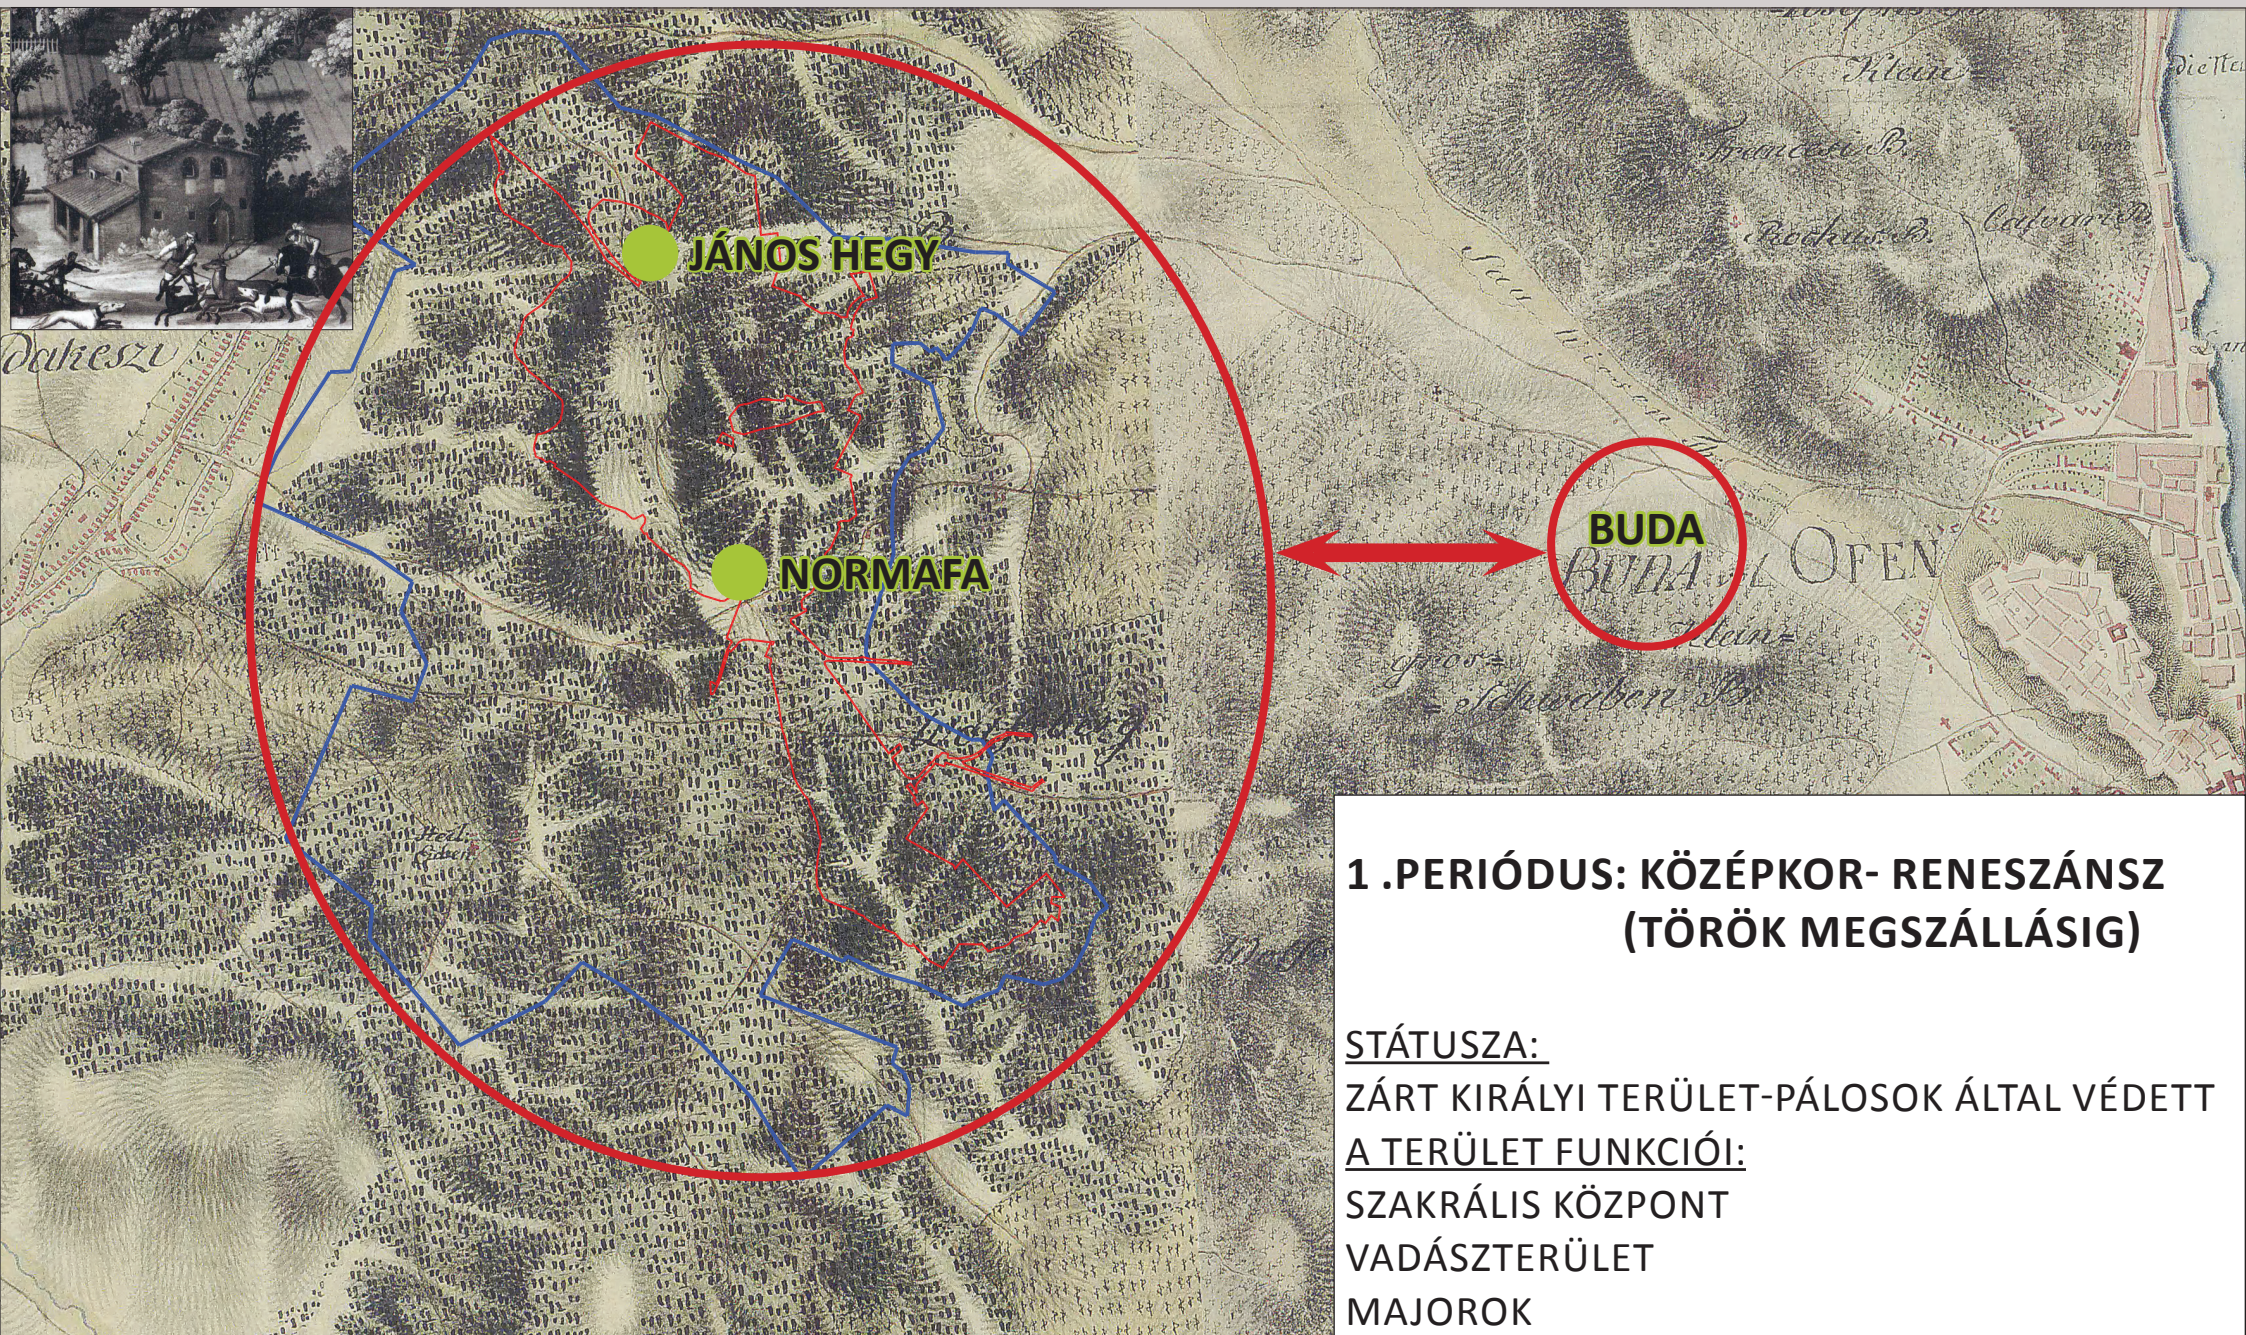

JÁNOS HEGY

NORMAFA

BUDA

BUDA L OFEN

1 .PERIÓDUS: KÖZÉPKOR- RENESZÁNSZ (TÖRÖK MEGSZÁLLÁSIG)

STÁTUSZA:

ZÁRT KIRÁLYI TERÜLET-PÁLOSOK ÁLTAL VÉDETT

A TERÜLET FUNKCIÓI:

SAKRÁLIS KÖZPONT

VADÁSZTERÜLET

MAJOROK

BUDA STRATÉGIAI HÁTTÉRVÉDELMI TERÜLETE:

-VÍZVÉDELMI BÁZIS

-ÉLELMISZERELLÁTÁS, STB.


vizsgálati terület



Normafa törvény területei



TÁJTÖRTÉNET - TÁJHASZNÁLAT VÁLTOZÁSA

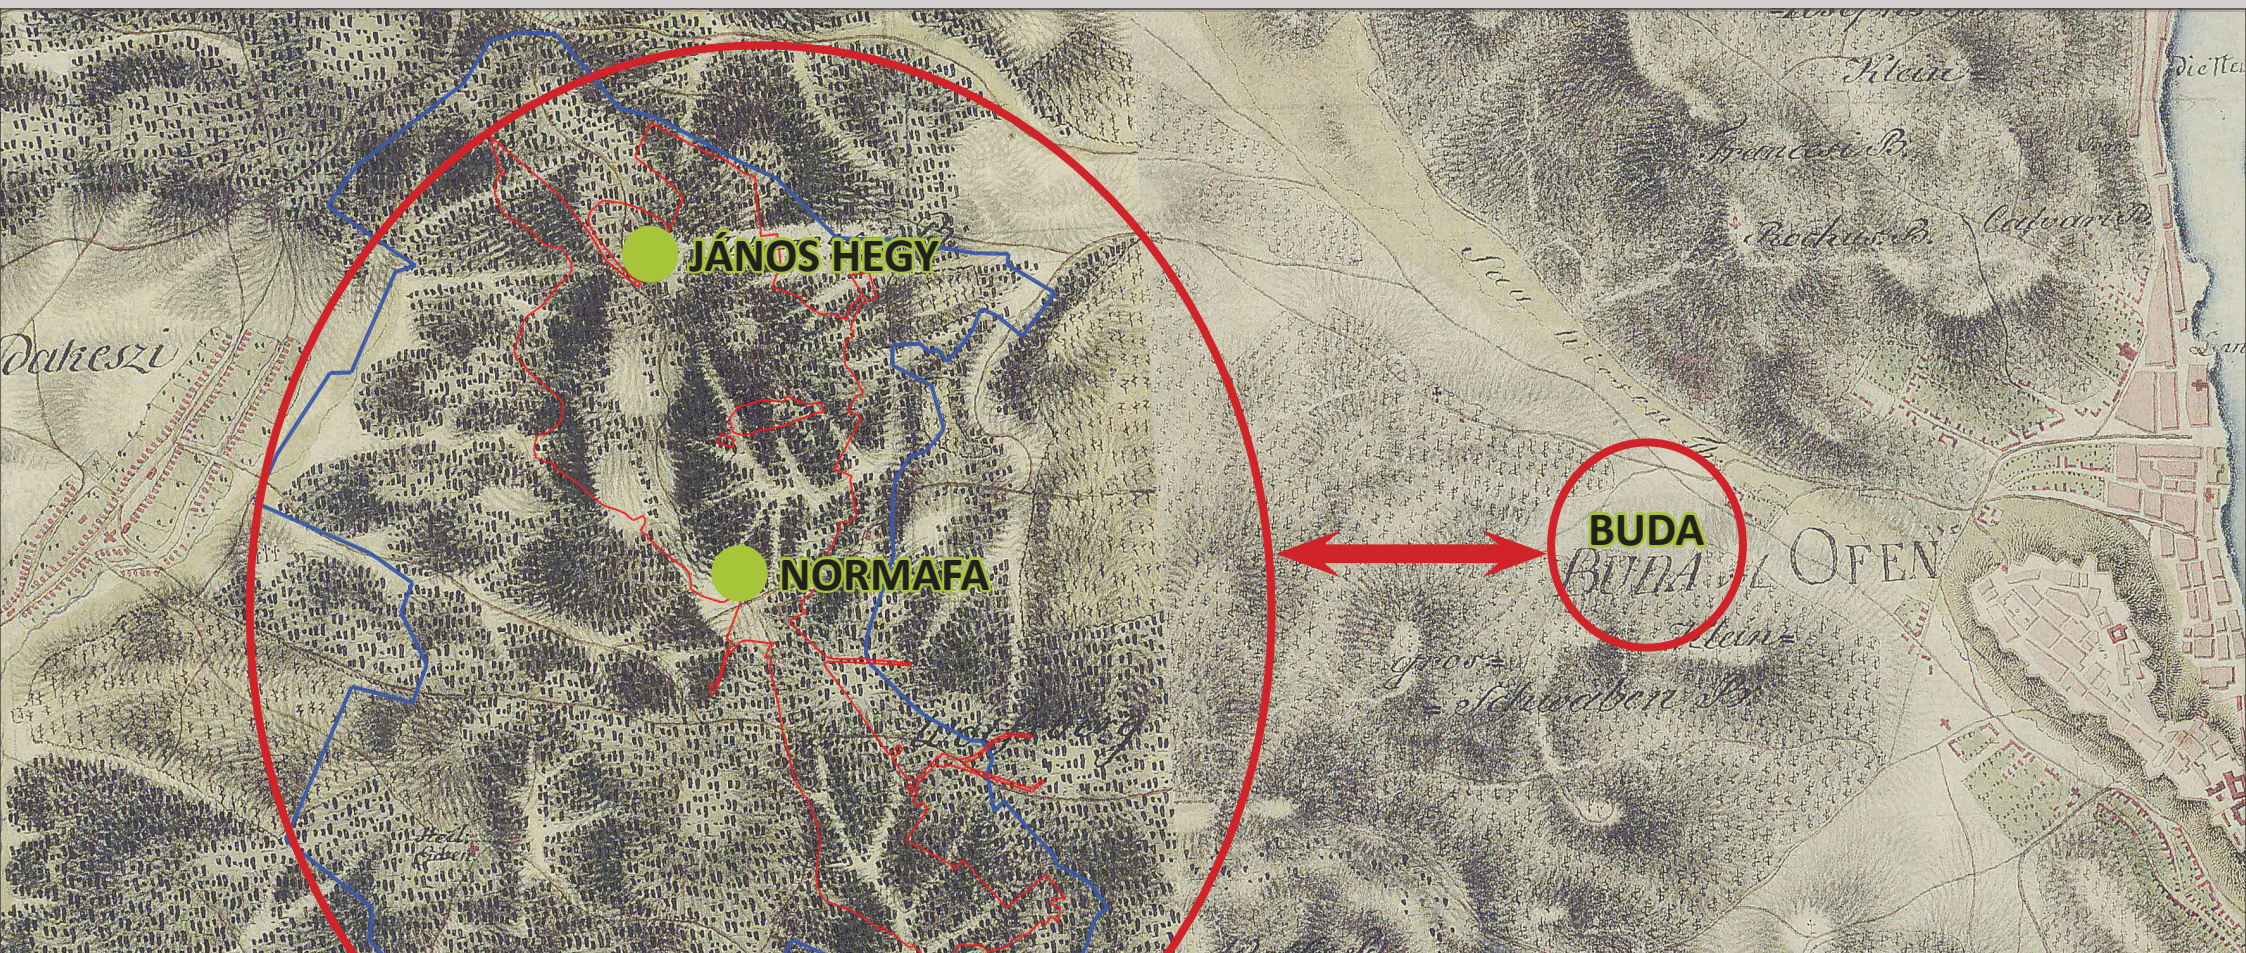

JÁNOS HEGY

NORMAFA

BUDA

BUDA L OFEN

vizsgálati terület



Normafa törvény területei



2. PERIÓDUS: TÖRÖK IDŐK
MARAD ZÁRT VADÁSZTERÜLET

3. PERIÓDUS: BUDA VISSZAVÍVÁSA (1686)


RADIKÁLIS VÁLTOZÁS:

ZÁRT STÁTUSZ FELOLDÁSA


CSAPATMOZGÁSOK PUSZTÍTÁSAI

NÉMET CSAPATOK TÁBORHELYEI (KIS- ÉS NAGY-SVÁBHEGY)


TÁJTÖRTÉNET - TÁJHASZNÁLAT VÁLTOZÁSA

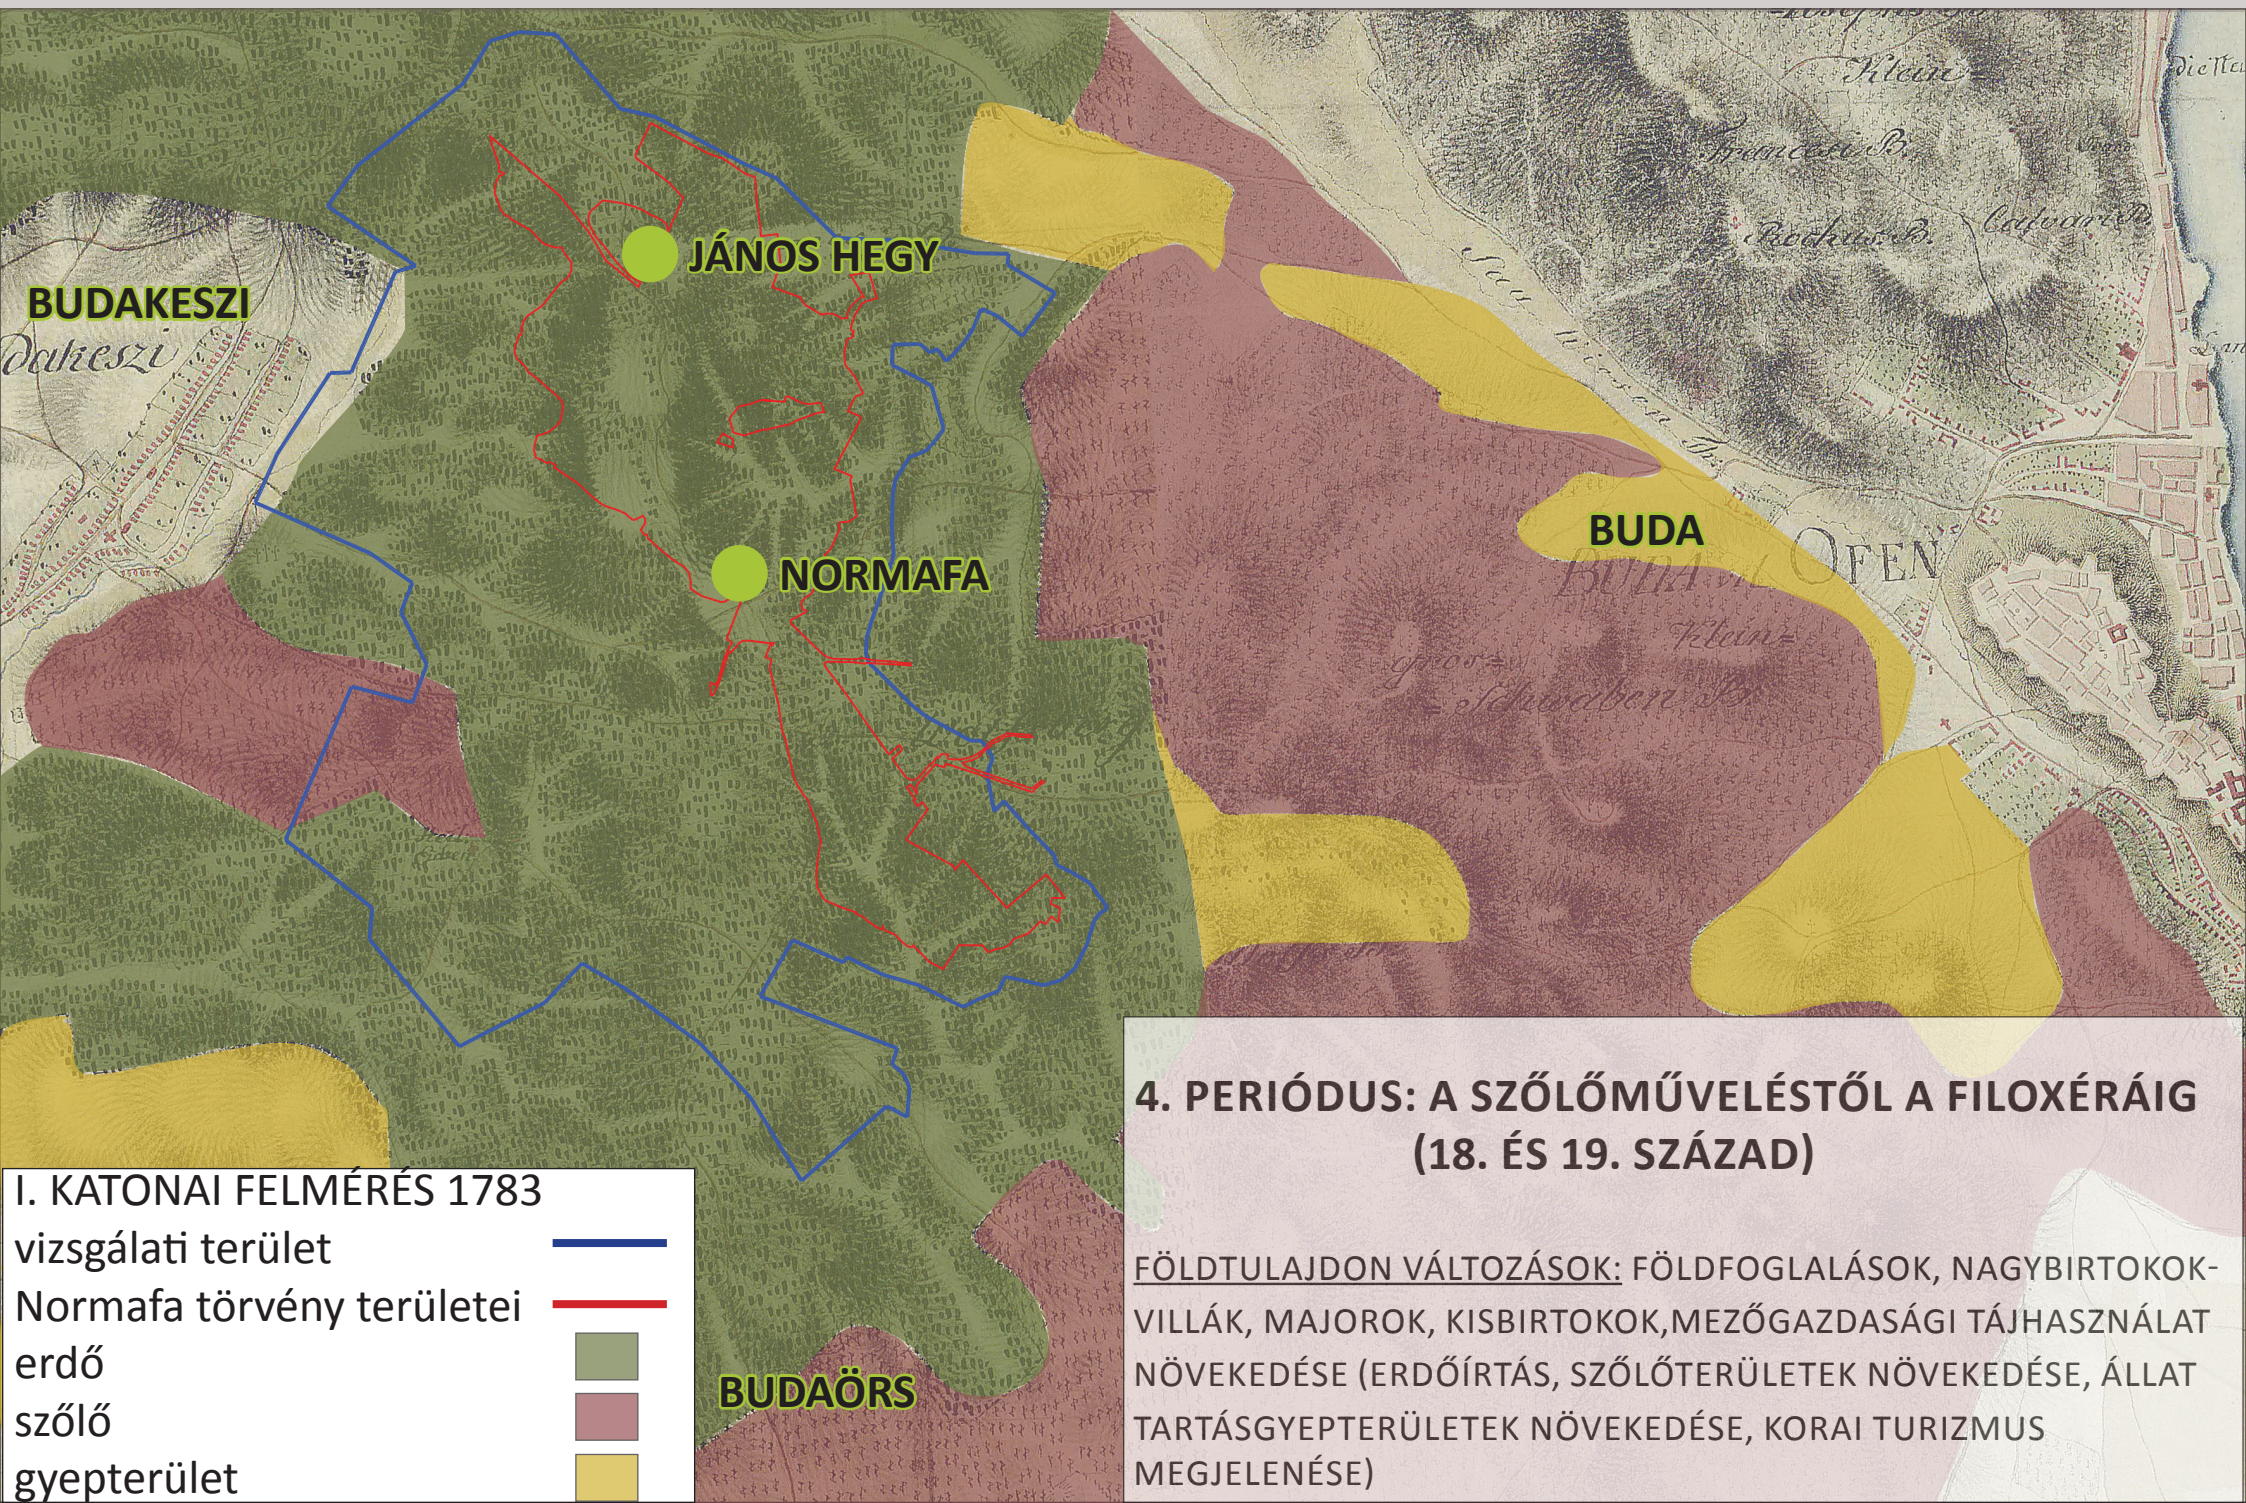


TÁJTÖRTÉNET - TÁJHASZNÁLAT VÁLTOZÁSA

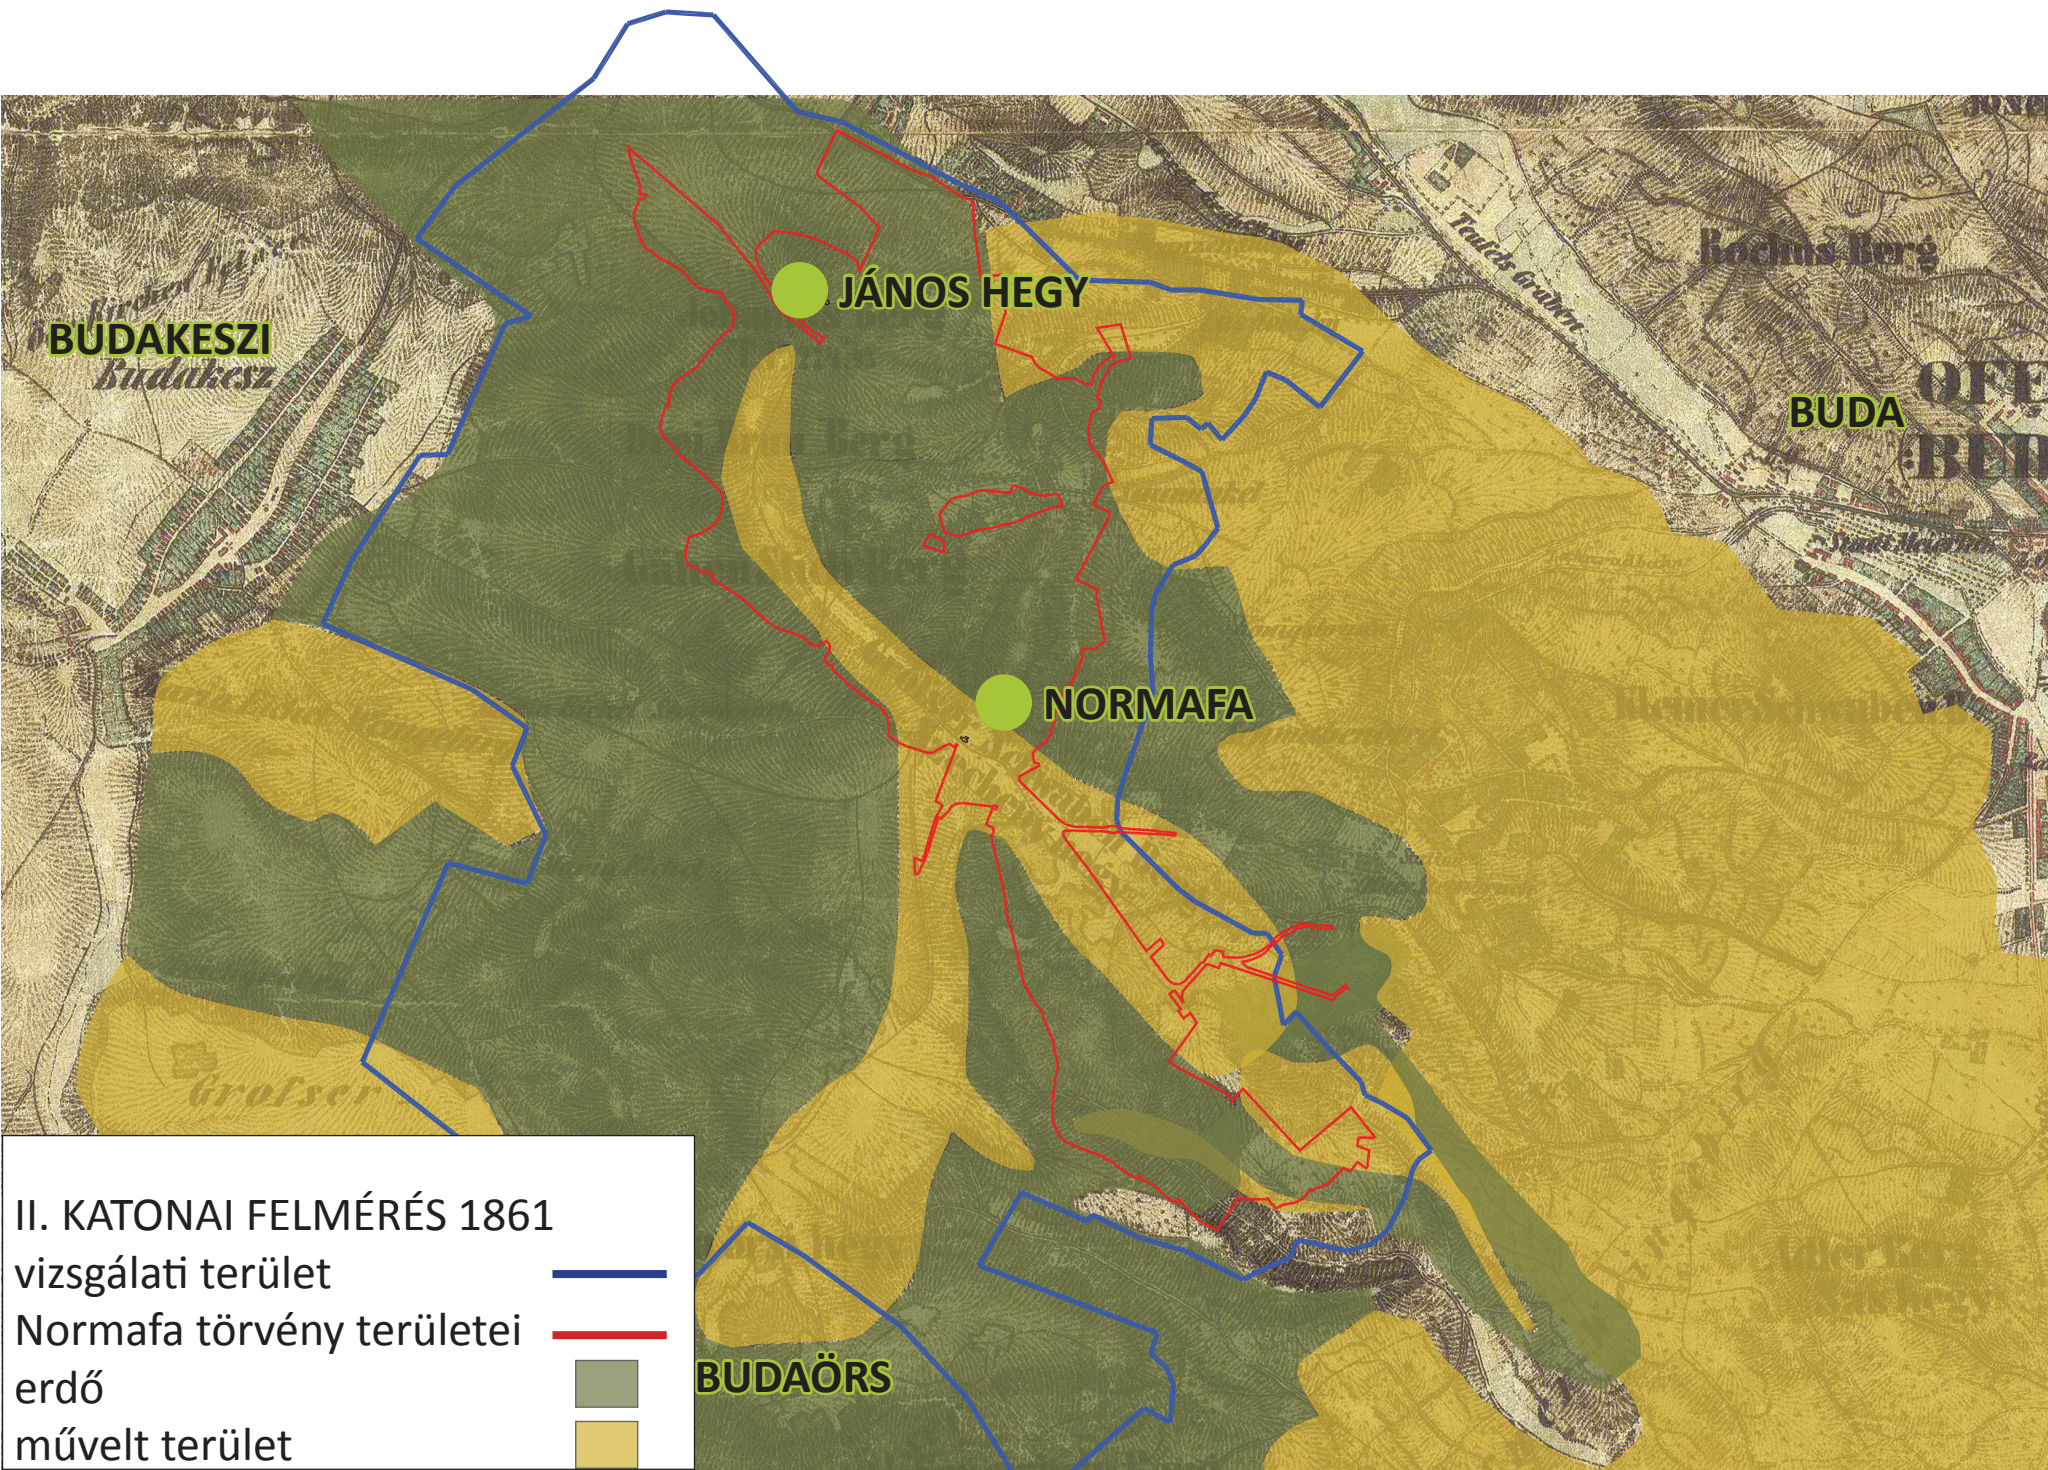

TÁJTÖRTÉNET - TÁJHASZNÁLAT VÁLTOZÁSA

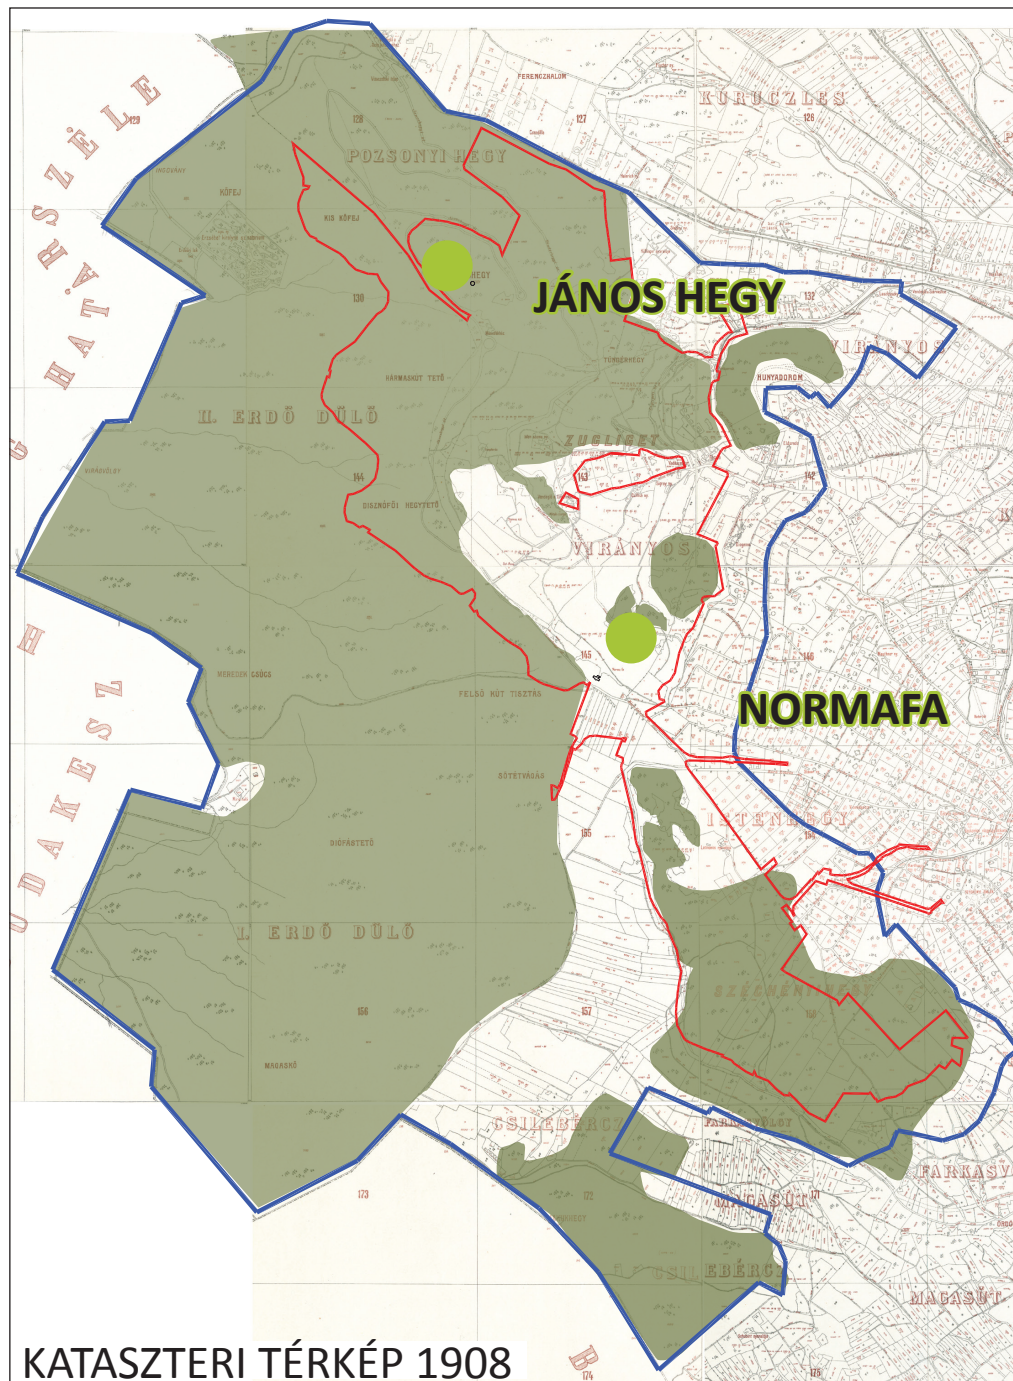


KATASZTERI TÉRKÉP 1908

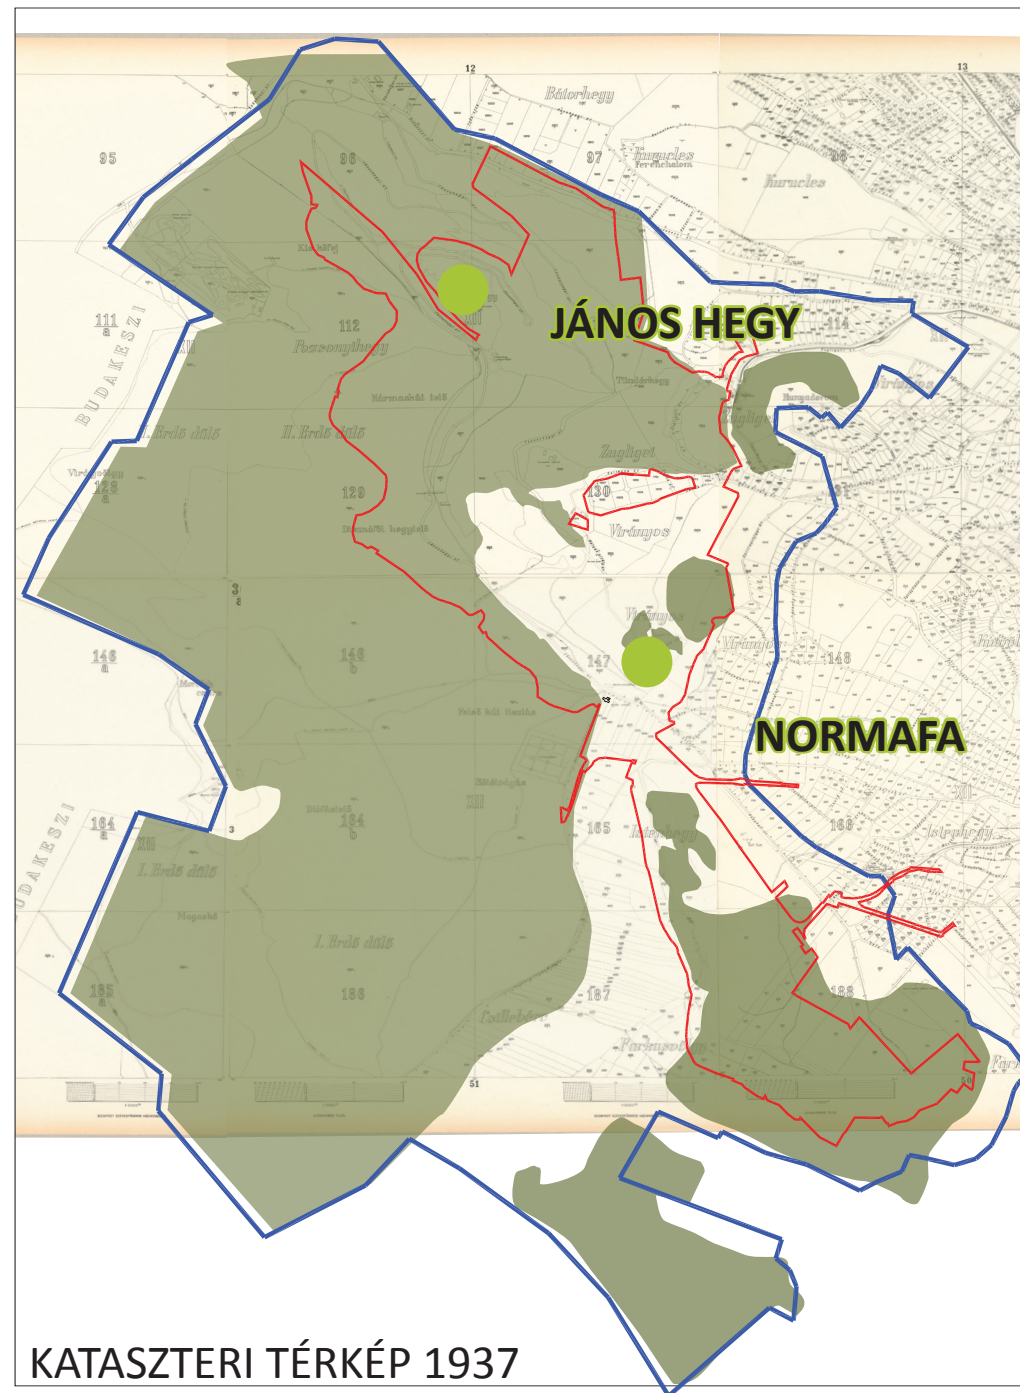

KATASZTERI TÉRKÉP 1937

TÁJTÖRTÉNET - TÁJHASZNÁLAT VÁLTOZÁSA

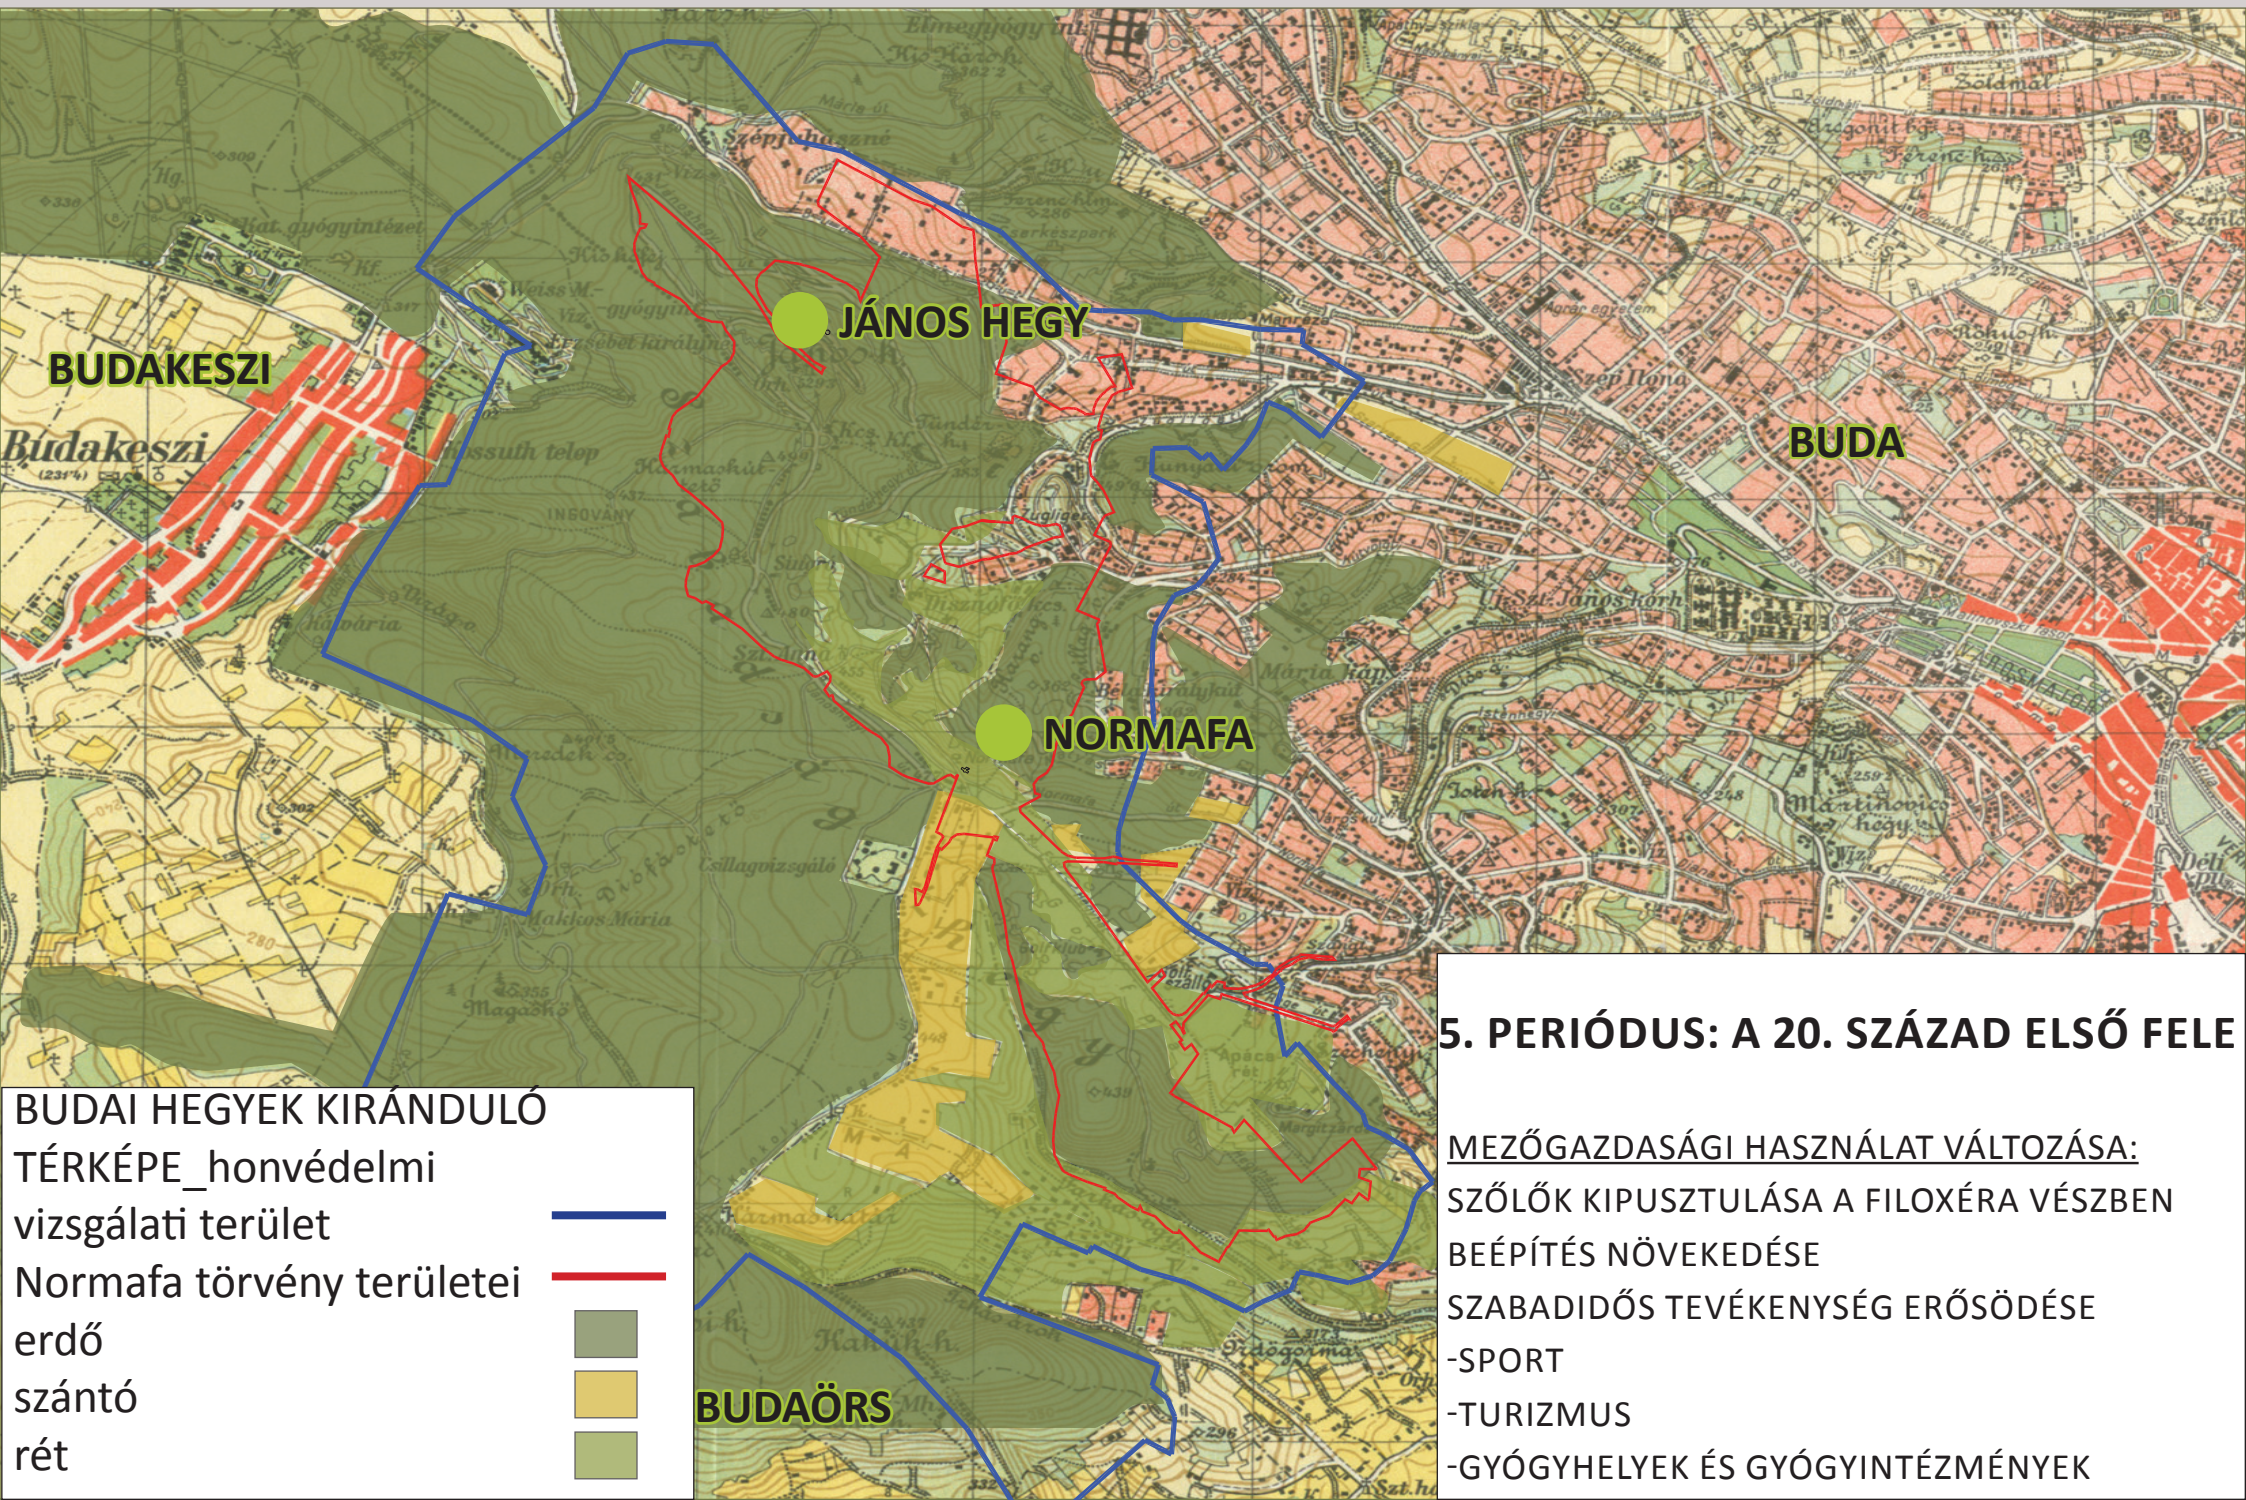


BUDAI HEGYEK KIRÁNDULÓ
TÉRKÉPE_honvédelmi
vizsgálati terület

Normafa törvény területei

erdő

szántó

rét

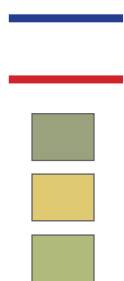

5. PERIÓDUS: A 20. SZÁZAD ELSŐ FELE

MEZŐGAZDASÁGI HASZNÁLAT VÁLTOZÁSA:
SZŐLŐK KIPUSZTULÁSA A FILOXÉRA VÉSZBEN
BEÉPÍTÉS NÖVEKEDÉSE
SZABADIDŐS TEVÉKENYSÉG ERŐSÖDÉSE
-SPORT
-TURIZMUS
-GYÓGYHELYEK ÉS GYÓGYINTÉZMÉNYEK

TÁJTÖRTÉNET - TÁJHASZNÁLAT VÁLTOZÁSA

